




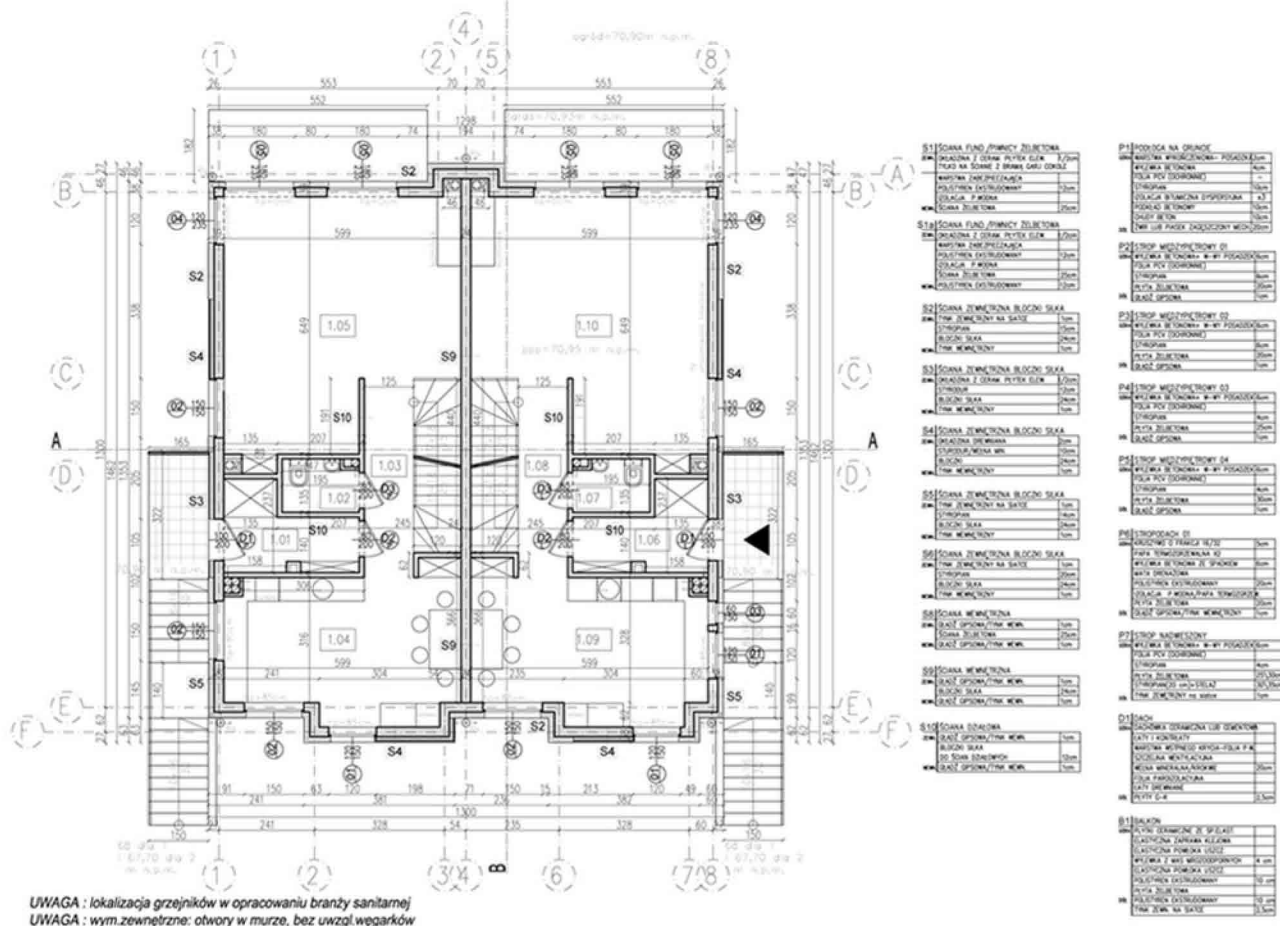


UWAGA : lokalizacja grzejników w opracowaniu branży sanitarnej
UWAGA : wym.zewnętrzne: otwory w murze, bez uwzgl.węgarok

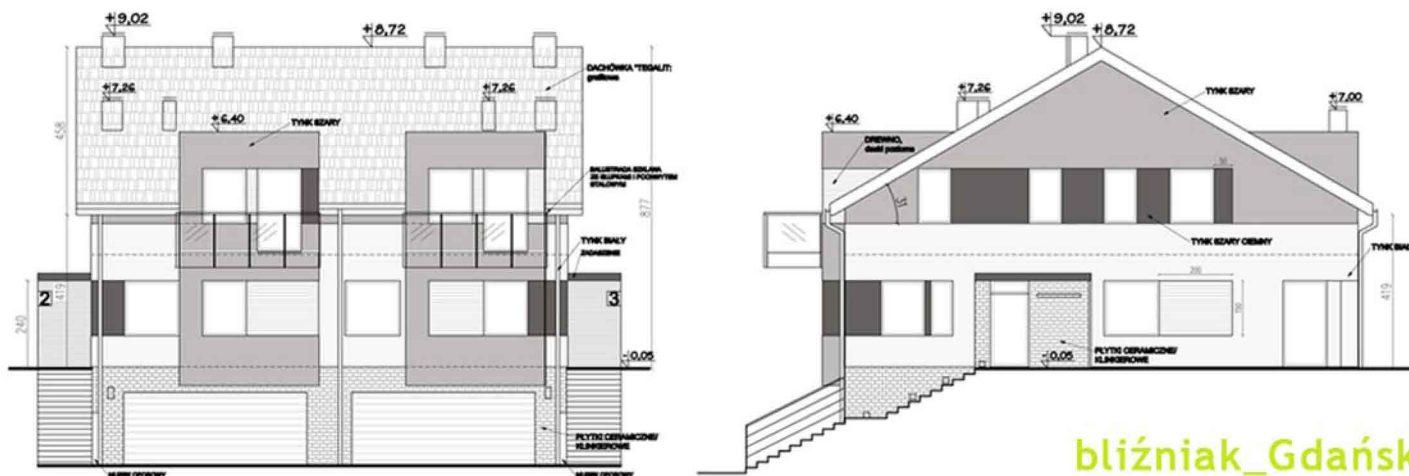


bliźniak_Gdańsk

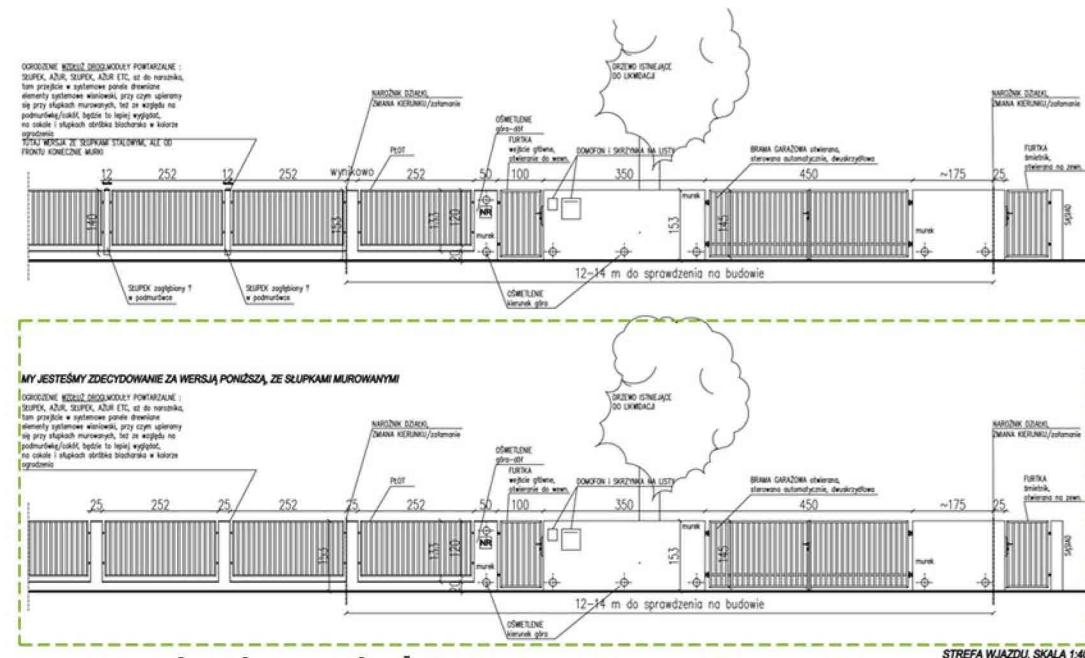


szkoła i przedszkole
Wejherowo

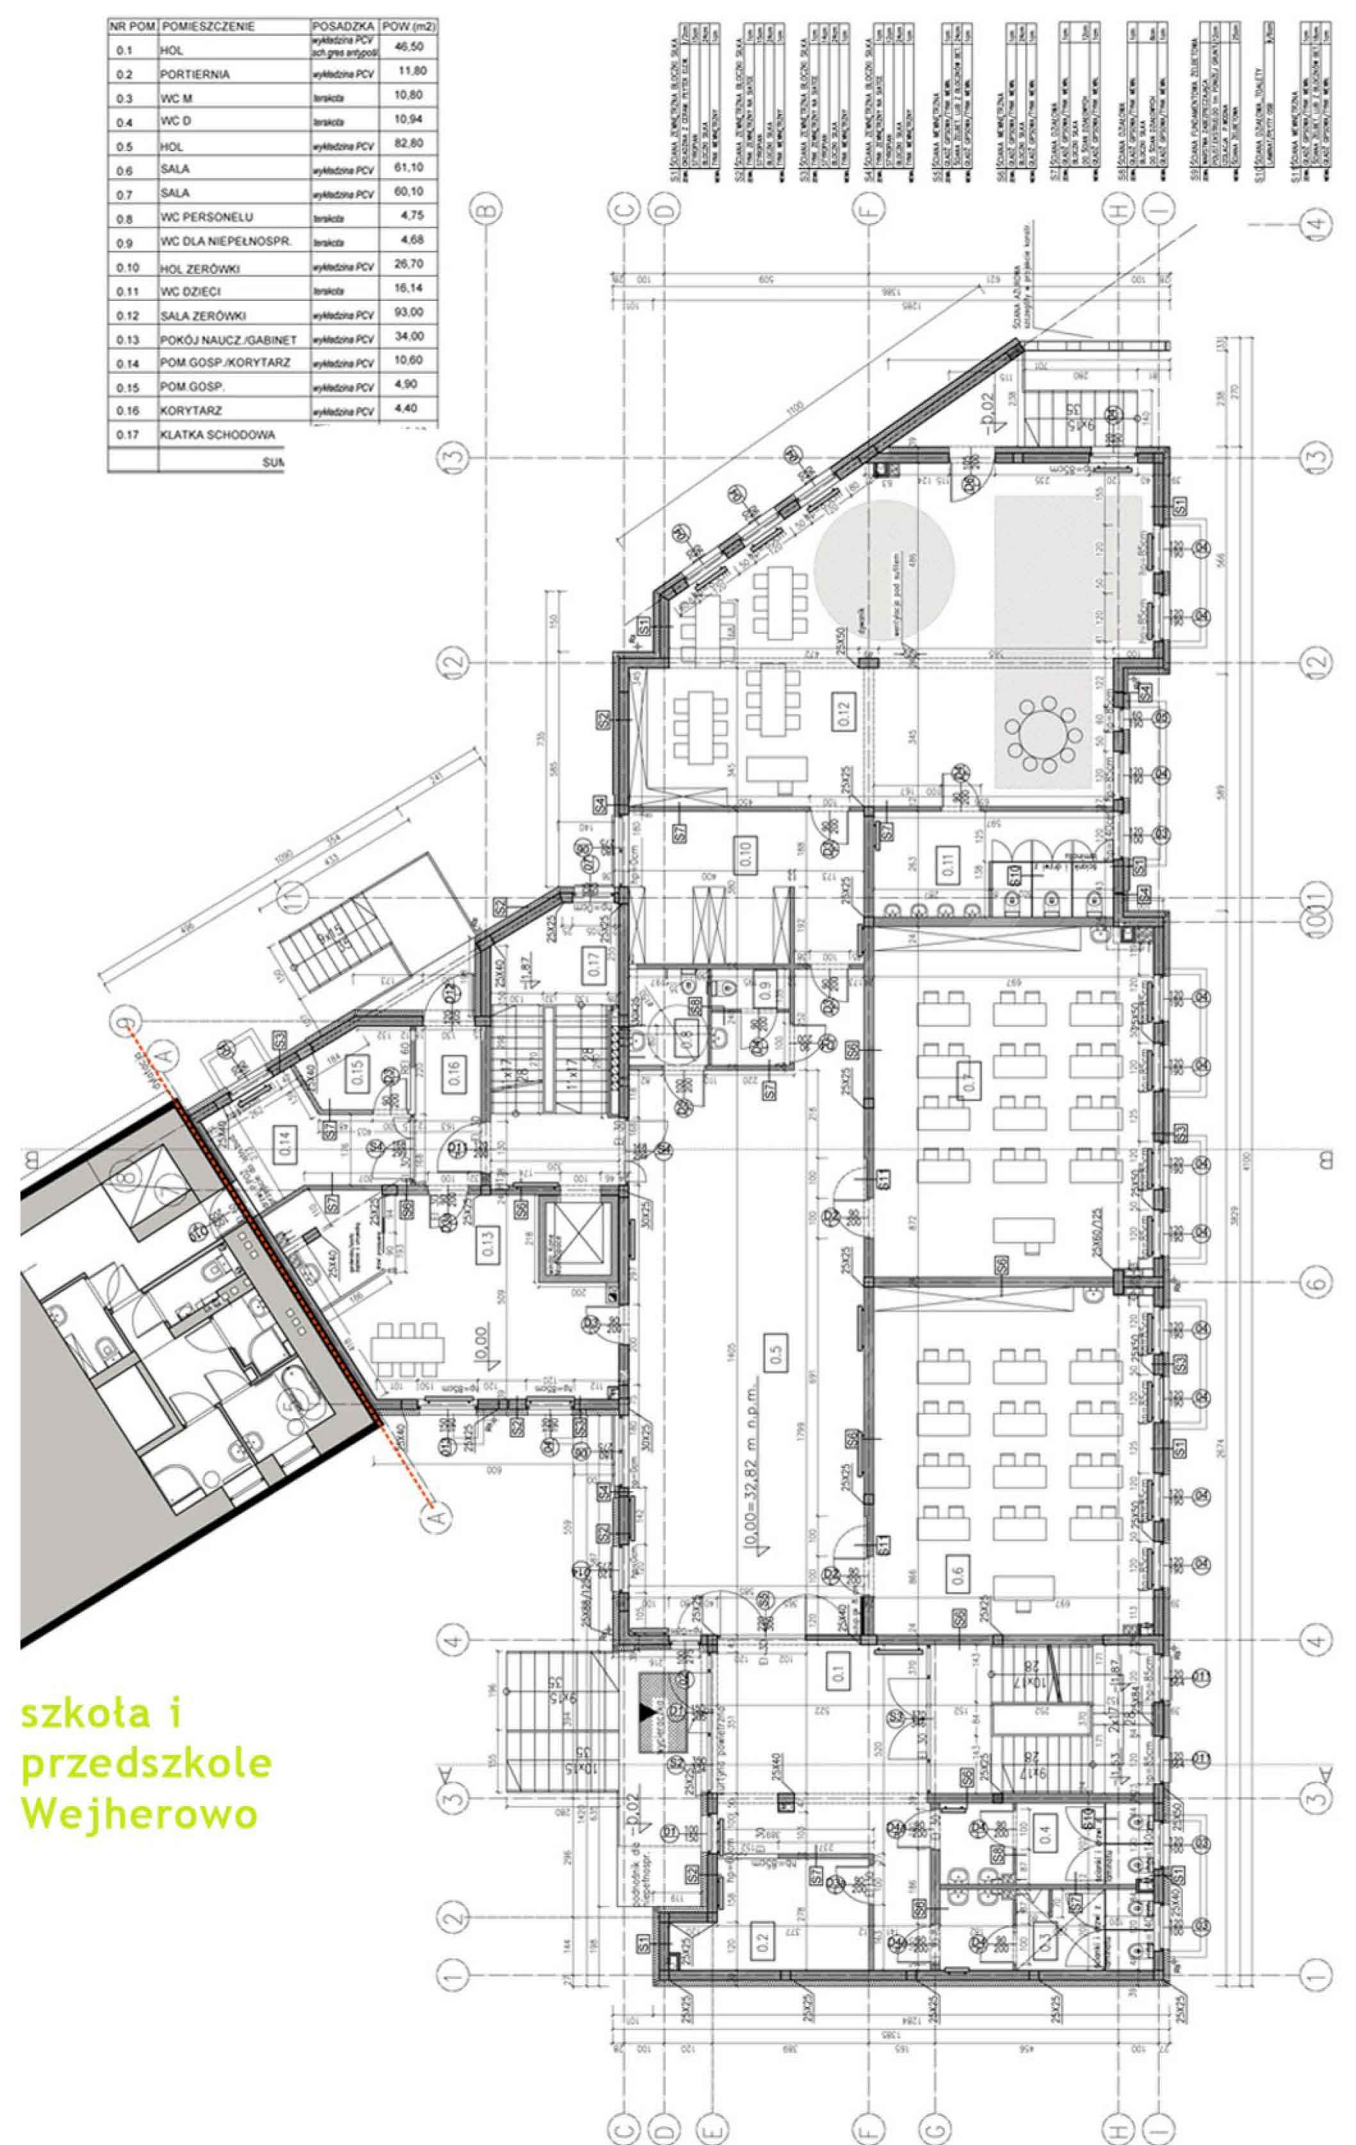

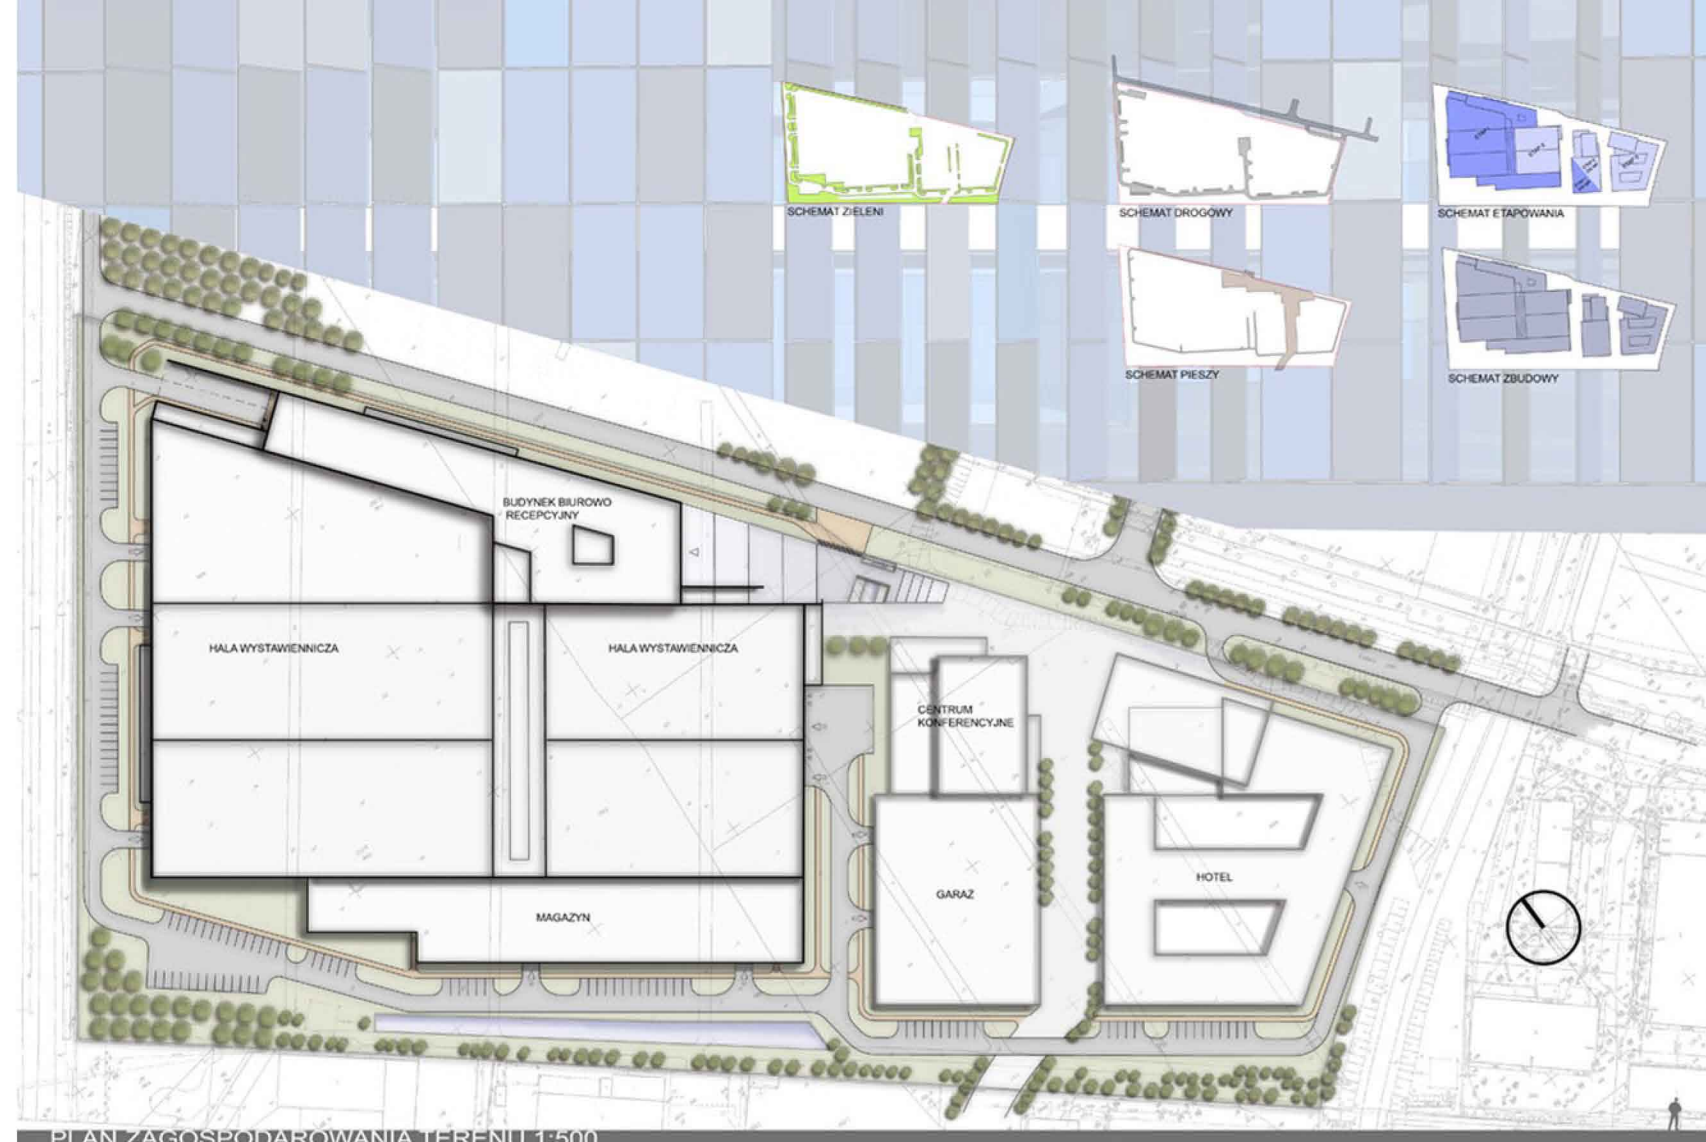

projekt : PROCONCEPT /
opracowanie w ramach współpracy/zatrudnienia

centrum wystawiennicze_Gdańsk restauracja i ogród_Gdynia

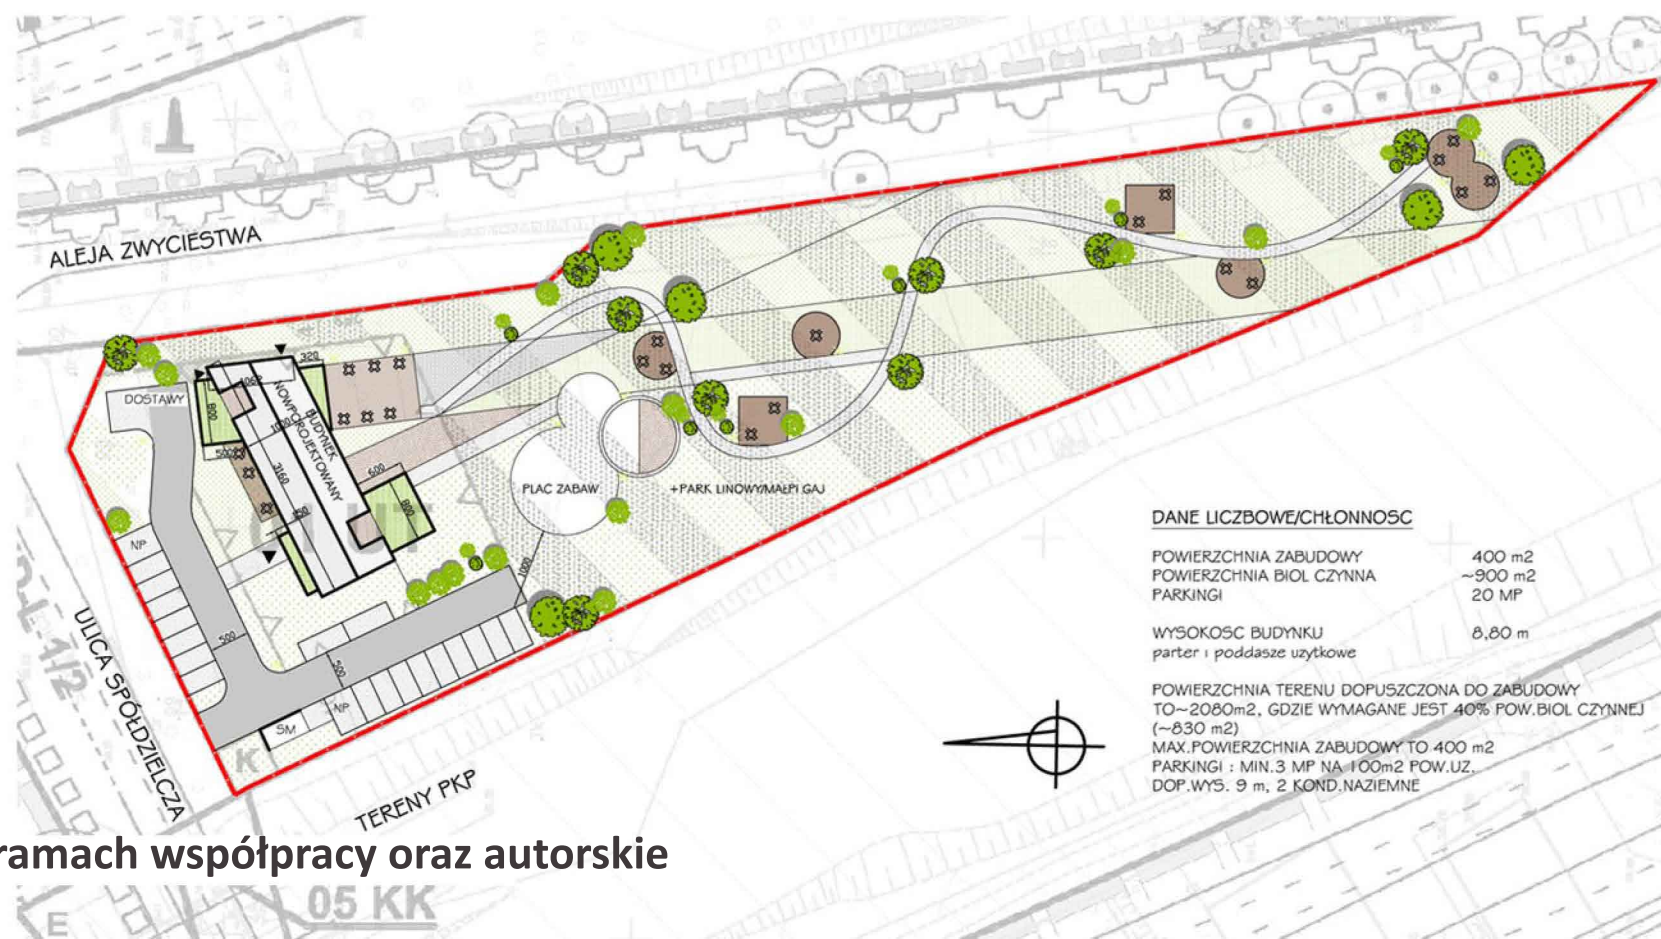

DANE LICZBOWE/CHŁONNOŚĆ

POWIERZCHNIA ZABUDOWY 400 m²
POWIERZCHNIA BIOL CZYNNA ~900 m²
PARKINGI 20 MP

WYSOKOŚĆ BUDYNKU 8,80 m
parter i poddasze użytkowe

POWIERZCHNIA TERENU DOPUSZCZONA DO ZABUDOWY TO ~2080m², GDZIE WYMAGANE JEST 40% POW.BIOL CZYNNEJ (~830 m²)
MAX.POWIERZCHNIA ZABUDOWY TO 400 m²
PARKINGI : MIN. 3 MP NA 100m² POW.UZ.
DOP.WYS. 9 m, 2 KOND.NAZIEMNE

osiedle Gdańsk

projekt : PROCONCEPT /
opracowanie w ramach
współpracy/zatrudnienia



WARTOŚCI OBLICZENIOWE

POW. DZIAŁKI= ~18 000,0 m²
PARKINGI NAZIEMNE (przyjęto
mieszkań/lokal/dom jednorodzinny)

21 DZIAŁEJ Z BUDYNKAMI M
JEDNORODZINNYMI W ZABU
SZEREGOWEJ ORAZ BLIŹNIA
21 LOKALI MIESZKAŁNYCH
POWIERZCHNIE: (z garażem)

około 175 m² - bliźniak (1
około 200 m²-220 m² - bud

BUDYNKI JEDNORODZINNE W
I WOLNOSTOJĄCEJ Z DACHA
DWUSPADOWYMI (35 - 40 sto

POW ZABUDOWY 1 BUDYNKU
BLIŹNIAK (1 lokal): 131 m²
DOM WOLNO STOJĄCY: 157 m²

(dop.powierzchnię zabudowy pr

WIELKOŚĆ DZIAŁEK TO ODPO

POD BLIŹNIAK (1 część) oko
POD WOLNO STOJĄCY 670 -

INTENSYWNOŚĆ 282/1
przyjęto 1

WYSOKOŚĆ BUDYNKU ~10 m

miejsca gromadzenia odpadów
2 MP DLA KAŻDEGO LOKA

POW. BIOLOGICZNIE CZYNNY
40%-50%

UWAGA: USTAWIENIE BUDYN
ORIENTACJĄ WZGLĘDEM ST
OGRODY MAJĄ EKSPOZYCJ
WEJŚCIA OD PN, WSCH, ZAC

ODLEGŁOŚCI PRZYJĘTE NA P
ZAGOSPODAROWANIA TERE
TECHNICZNYMI


ODLEGŁOŚĆ BUDYNKÓW OD

POWIERZCHNIA DROGI WEW


UWAGA W RAZIE KONIEC
TRAFOSTACJI PRZEWIDY
ISTN.DZIAŁEK LUB LIKW

SCHEMAT RZUTU BUDYNKÓW bez skali

PARTER

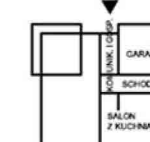


PIĘTRA

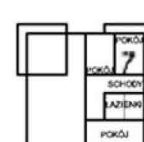

BLIŹNIAK



JEDNORODZINNY

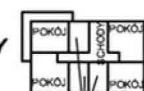



osiedle
Gdańsk




restauracja
Gdynia




wiata grillowa
Dartowo



rozbudowa domu pielgrzyma
Dębki


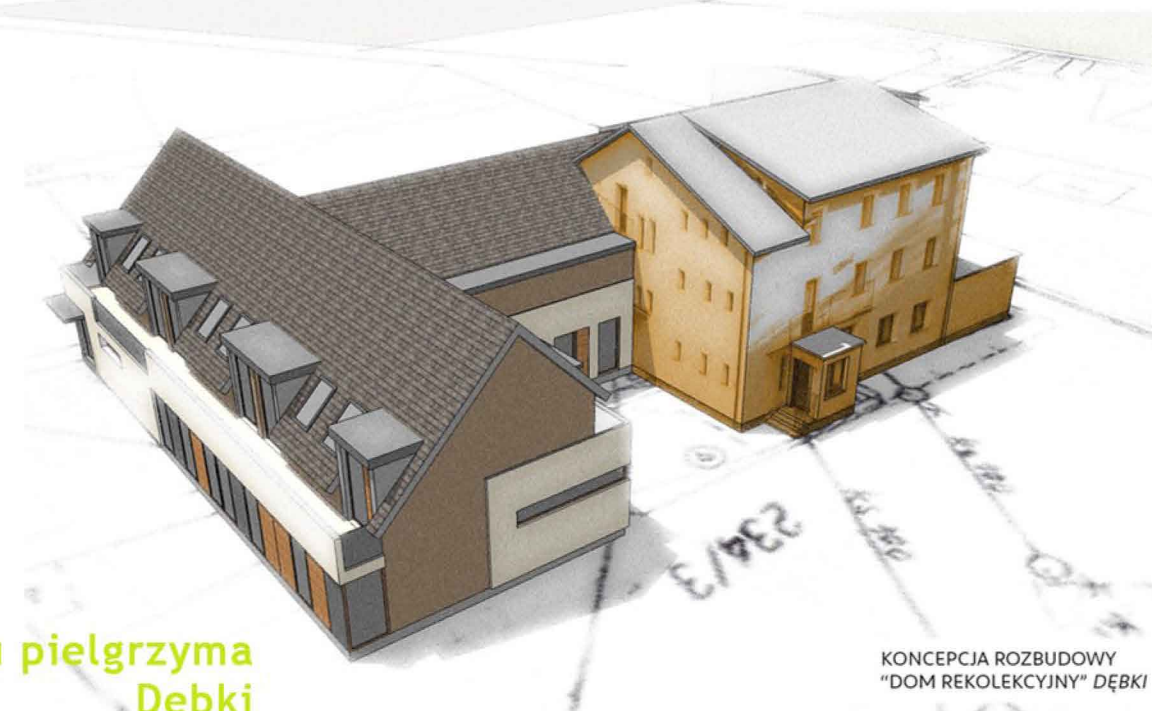


KONCEPCJA ROZBUDOWY
"DOM REKOLEKCYJNY" DĘBK

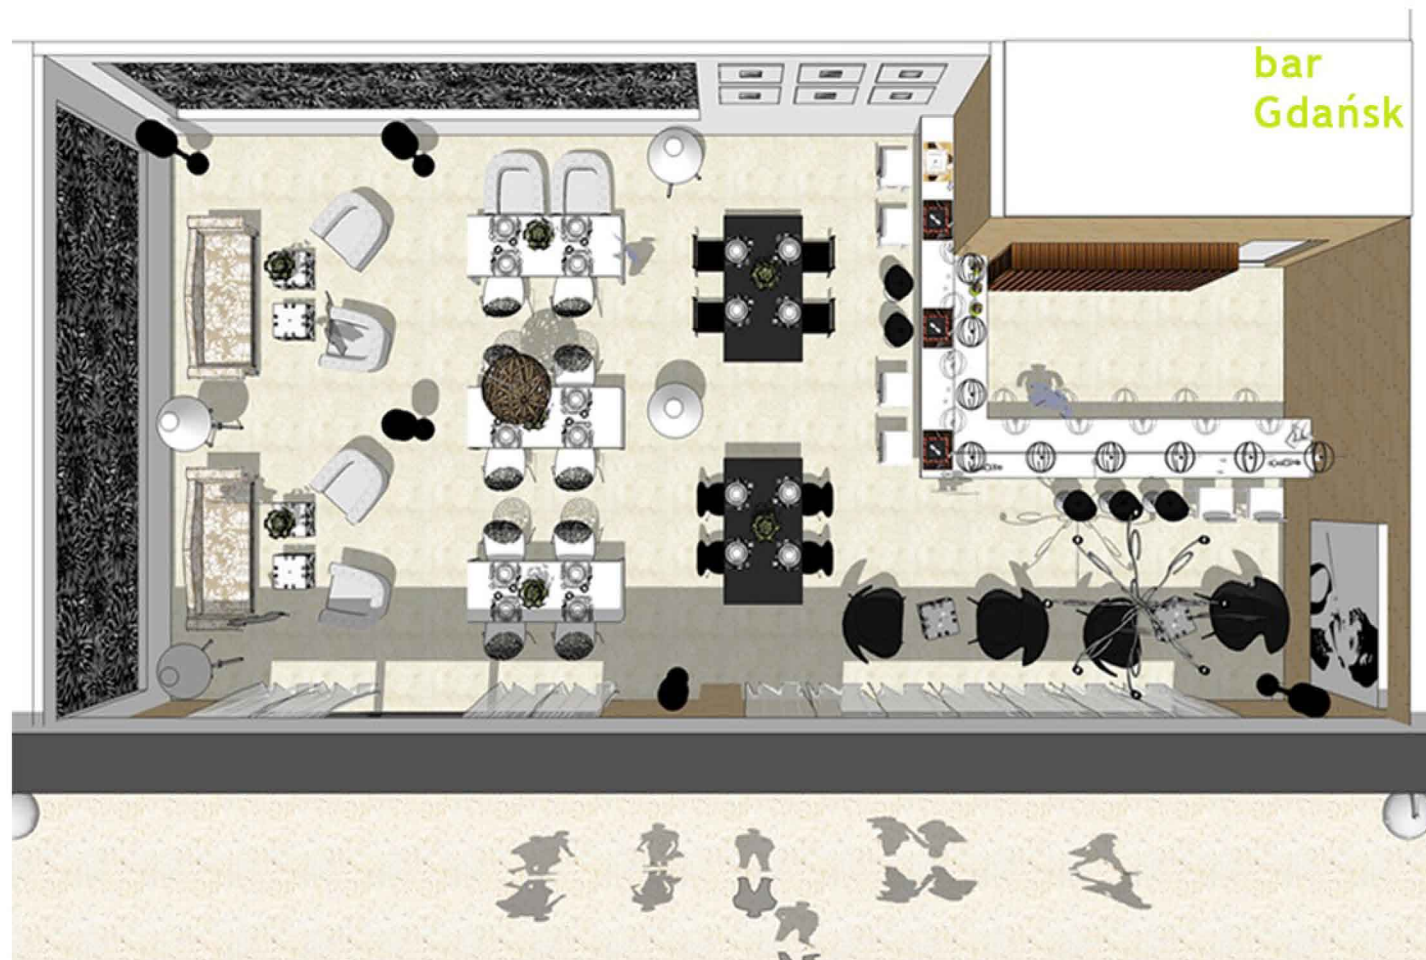

kuchnia, mieszkanie
Lębork

łazienka,
mieszkanie
Lębork

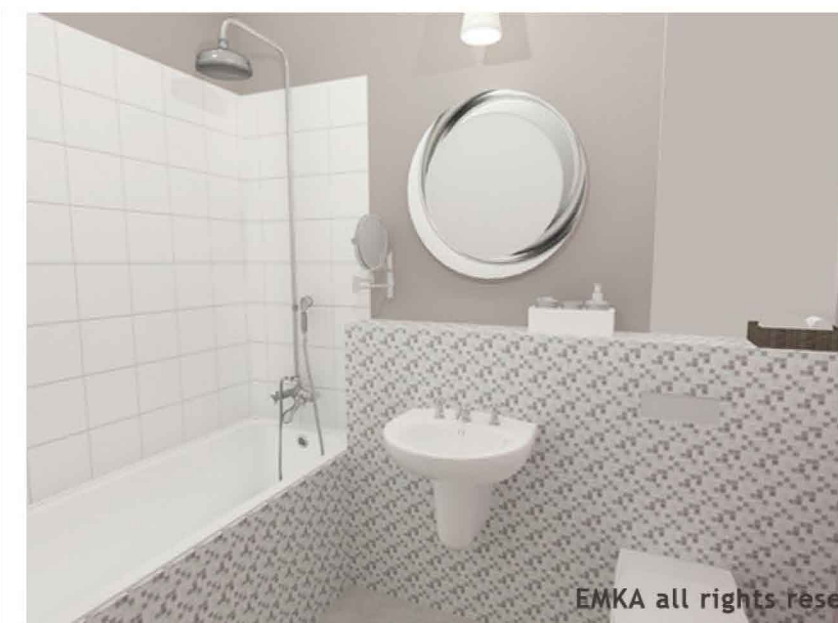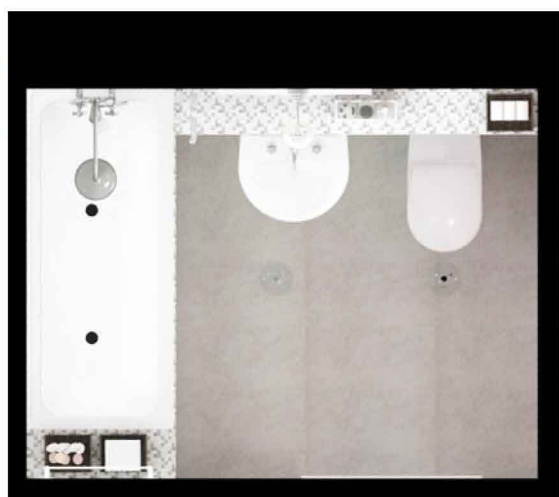



autosalon
Rzeszów


projekt i opracowanie: BIERNAT Architekci / EMKA
opracowanie w ramach współpracy/zatrudnienia



kuchnia i pokój dzienny, apartament_Gdańsk



łazienka i
pokój dzienny,
mieszkanie
Gdańsk

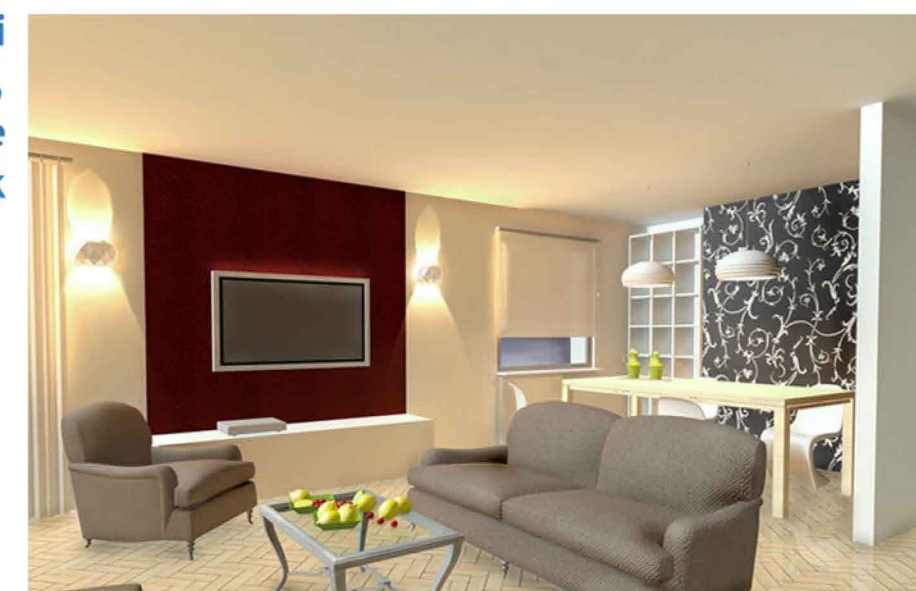




projekt i opracowanie: PROCONCEPT
opracowanie w ramach współpracy/zatrudnienia,
współpraca koncepcyjna



projekt i opracowanie: PROCONCEPT
opracowanie w ramach współpracy/zatrudnienia,
współpraca koncepcyjna

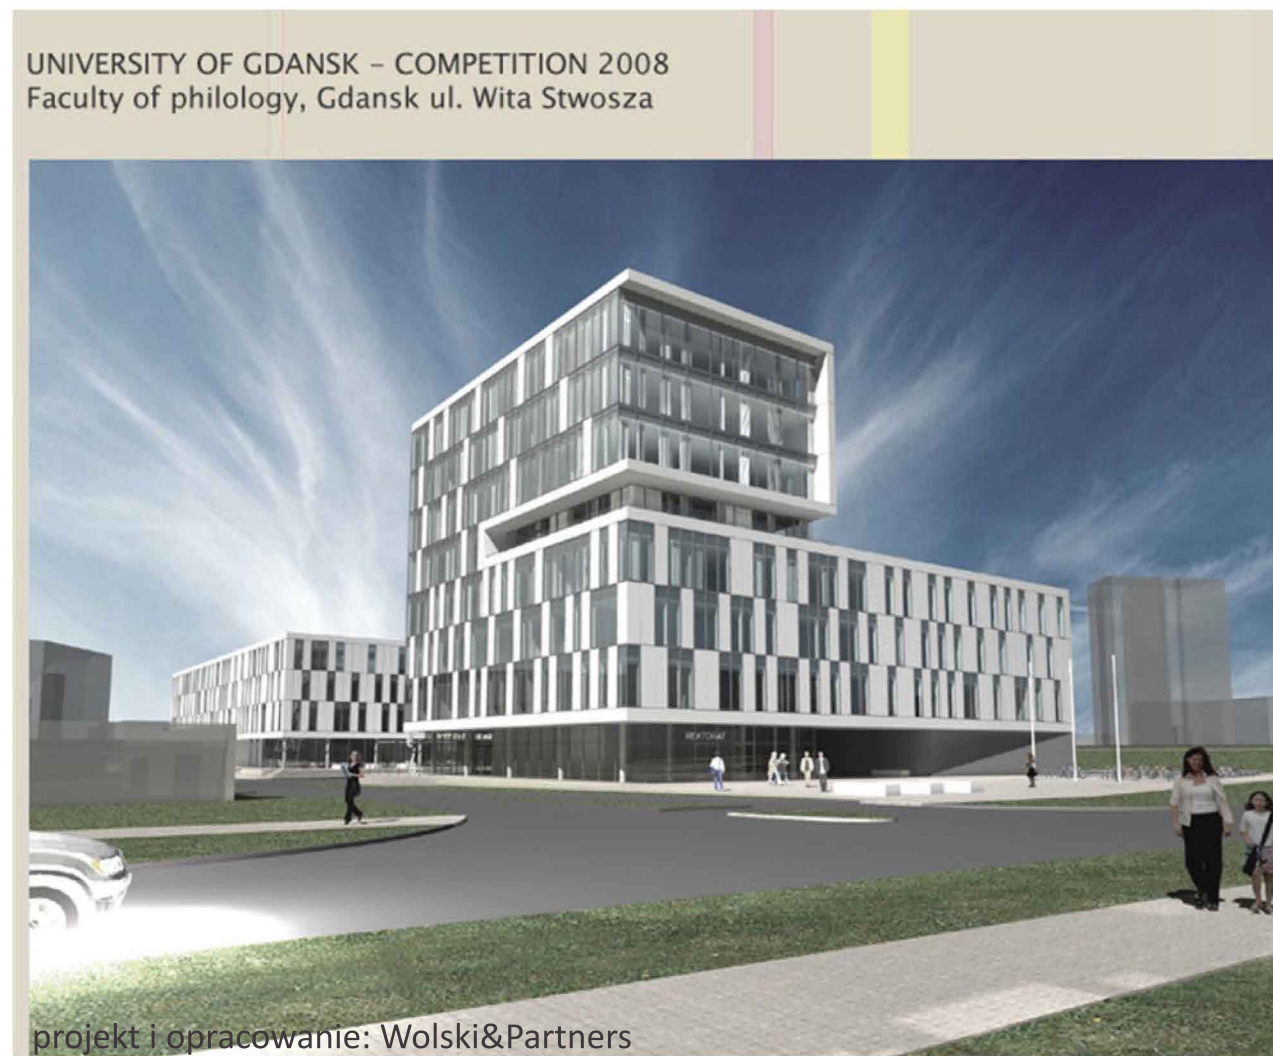

projekt i opracowanie: Wolski&Partners
opracowanie w ramach współpracy/zatrudnienia, współpraca koncepcyjna

zielen przy budynku publ./grafika
Sopot



projekt i opracowanie: PROCONCEPT
opracowanie GRAFICZNE w ramach współpracy/zatrudnienia

budynek mieszk.
Konstancin



zadaszenie przejścia_Sopot

wizualizacja i opracowanie graficzne EMKA



ELEWACJA PN-ZACH wersja 01
SKALA 1:100






ELEWACJA PD-WSCH wersja 01
SKALA 1:100




projekt i opracowanie: PROCONCEPT
opracowanie w ramach współpracy/zatrudnienia
konceptcja oraz opracowanie graficzne

elewacje kamienic_Gdańsk

osiedle_Gdańsk
(akwarele)

opracowanie GRAFICZNE_EMKA

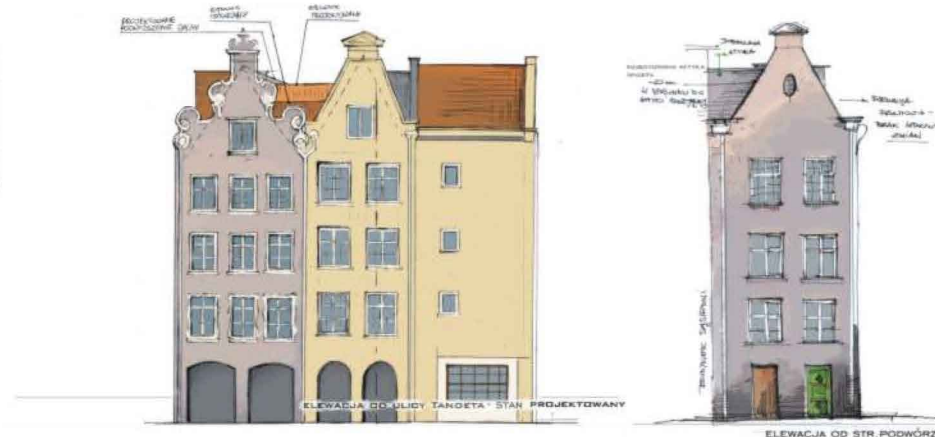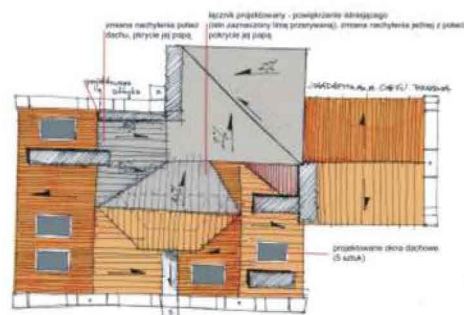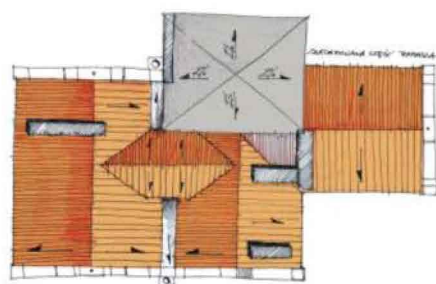kamienica_Gdańsk
(adaptacja poddasza_ilustracja tematu)różne grafiki i
prezentacje

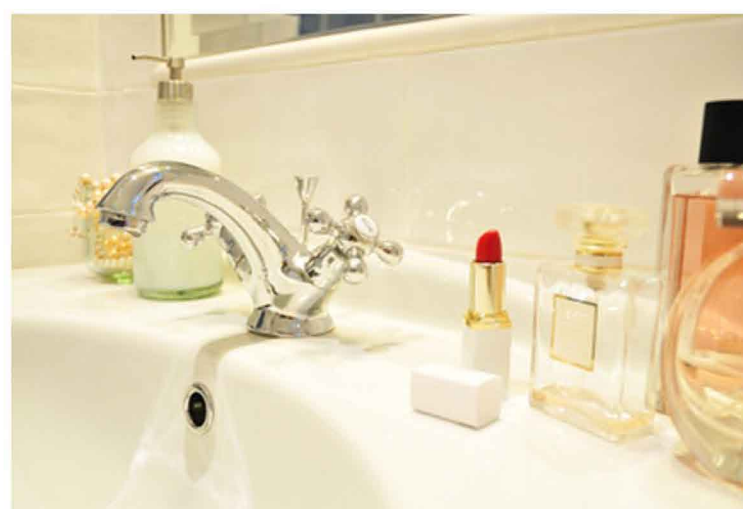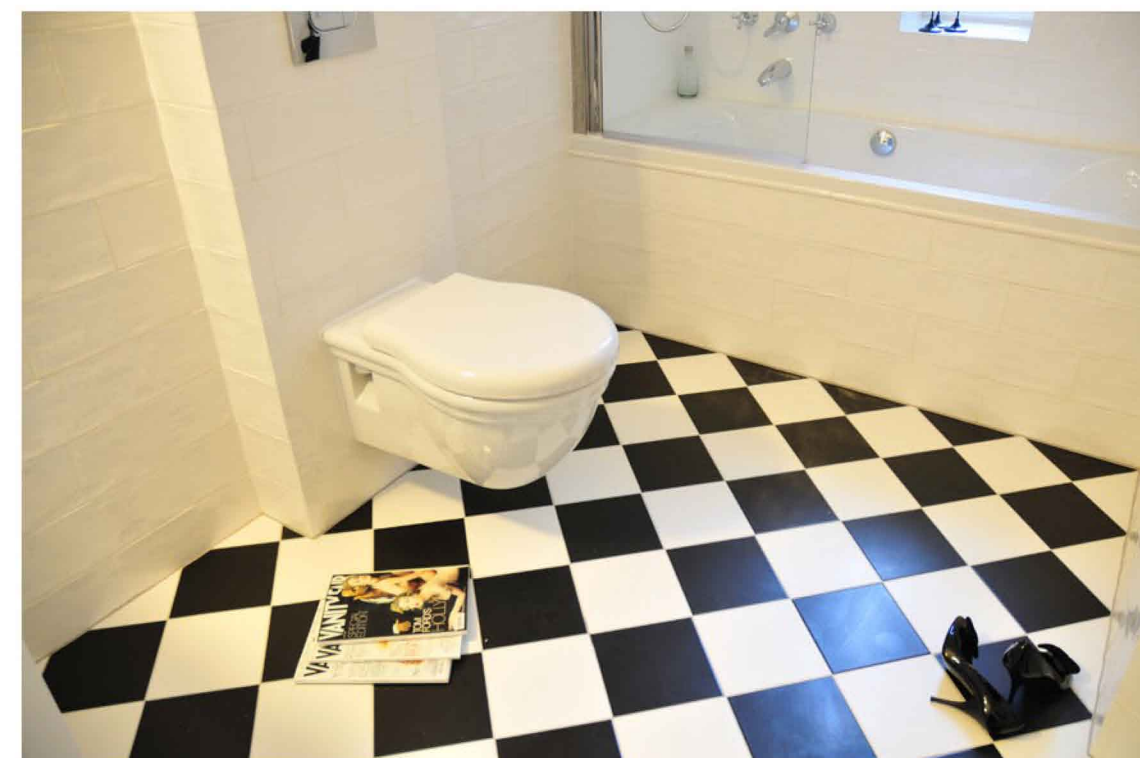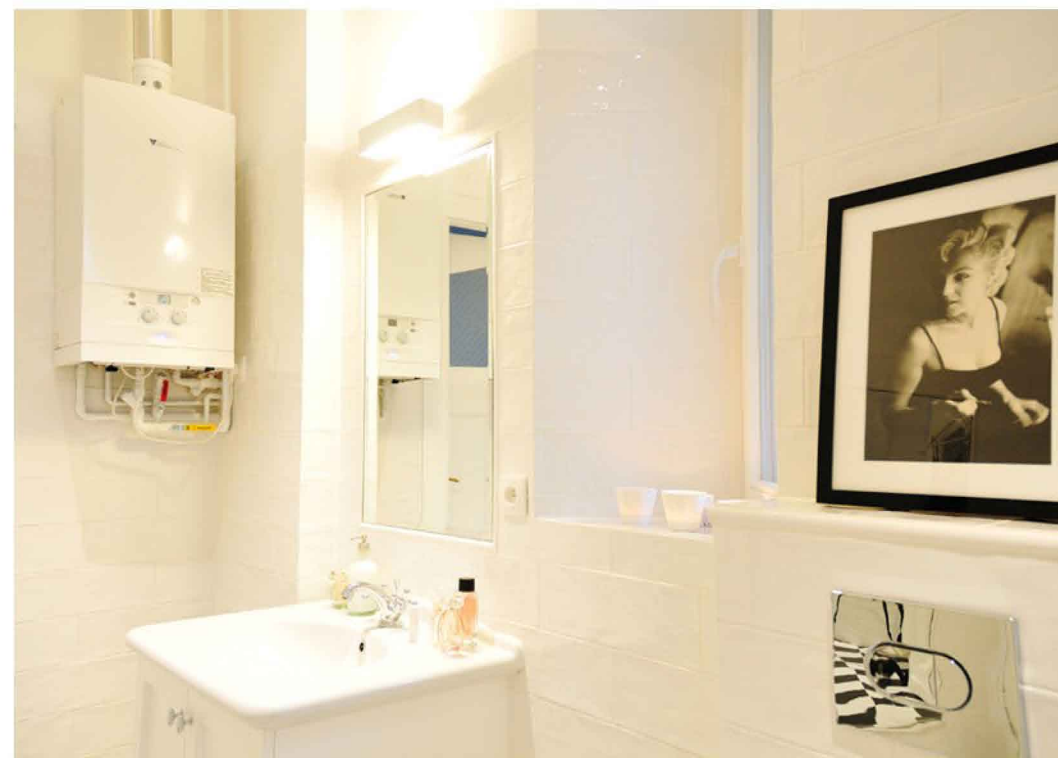

apartament_Sopot



współpraca projektowa oraz fotografia wnętrza EMKA